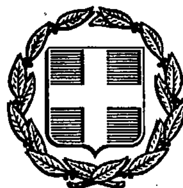


ΕΦΗΜΕΡΙΣ ΤΗΣ ΚΥΒΕΡΝΗΣΕΩΣ

ΤΗΣ ΕΛΛΗΝΙΚΗΣ ΔΗΜΟΚΡΑΤΙΑΣ

ΤΕΥΧΟΣ ΤΕΤΑΡΤΟ Αρ. Φύλλου **819**

20 Ιουλίου 1993

ΠΕΡΙΕΧΟΜΕΝΑ

ΑΝΑΔΑΣΩΣΕΙΣ

ΑΠΟΦΑΣΕΙΣ

Αριθ. 5679 (1)

Κήρυξη ως αναδασωτέας έκτασης 1,350 στρεμμάτων, στη θέση «Αη Γιάννης» της κοινότητας Ανω Καστριτσίου του Νομού Αχαΐας.

Ο ΝΟΜΑΡΧΗΣ ΑΧΑΪΑΣ

Έχοντας υπόψη:

1. Το άρθρο 117 παρ. 3 του Συντ/τος της Χώρας.
2. Τις διατάξεις του Ν. 3200/58.
3. Τις διατάξεις του Ν. 998/79 «περί προστασίας των Δασών και των δασικών εν γένει εκτάσεων της Χώρας» και συγκεκριμένα: α) του άρθρου 41 παρ. 1, β) του άρθρου 38 παρ. 1,

γ) Του άρθρου 70 παρ. 3 Ν. 998/79 όπως συμπληρώθηκε με Ν 2040/92.

4. Τις δ/γές του Υπουργείου Γεωργίας:

α) 160417/ 1180/ 8.7.80, β) 182447/ 3049/ 24.9.80,

Την με αριθ. Ζα/160/26.1.84 απόφαση του Νομάρχη Αχαΐας, περί εξουσιοδότησης των προϊσταμένων των Υπηρεσιών να υπογράφουν με εντολή Νομάρχη, αποφασίζουμε:

Κηρύσσουμε αναδασωτέα με σκοπό την επανίδρυση, με φυσική αναγέννηση, της δασικής βλάστησης που καταστράφηκε από παράνομη κατάληψη και εκχέρσωση από τον Δημήτριο Χρ. Ασημακόπουλο κάτοικο Ανω Καστριτσίου τη δημόσια δασική έκταση για την οποία εκδόθηκε το αρ. 5615/31/18.6.93 Π/Δ/Α των 1,350 στρεμματων που βρίσκεται στη θέση «Αη Γιάννης» της κοινότητας Ανω Καστριτσίου και προσδιορίζεται από τα στοιχεία (Α,Β,Γ,Δ,Ε,Ζ,Η,Θ,Ι,Κ,Λ,Μ,Ν,Ξ,Ο,Π,Ρ,Α) όπως φαίνονται στο συνημμένο διάγραμμα, το οποίο αποτελεί αναπόσπαστο μέρος της απόφασης αυτής και έχει όρια:

Ανατολικά: Με μικρό ρέμμα και πέραν αυτου με ιδιοκτησίες και δημ. δασική έκταση.

Δυτικά: Με δημ. δασική έκταση.

Βόρεια: Με έκταση για την οποία ισχύει το 4176/44/ 1981 Π.Δ.Α.


Νότια: Με δημ. δασική έκταση.

Η παρούσα ισχύει μετά τη δημοσίευσή της στην Κοινότητα Ανω Καστριτσίου σύμφωνα με το άρθρο 37 Ν. 3200/ 55.

Η απόφαση αυτή να δημοσιευθεί στην Εφημερίδα της Κυβερνήσεως.

Πάτρα, 18 Ιουνίου 1993

Με εντολή Νομάρχη
Ο Δασάρχης
ΝΙΚ. ΠΕΤΡΑΚΗΣ

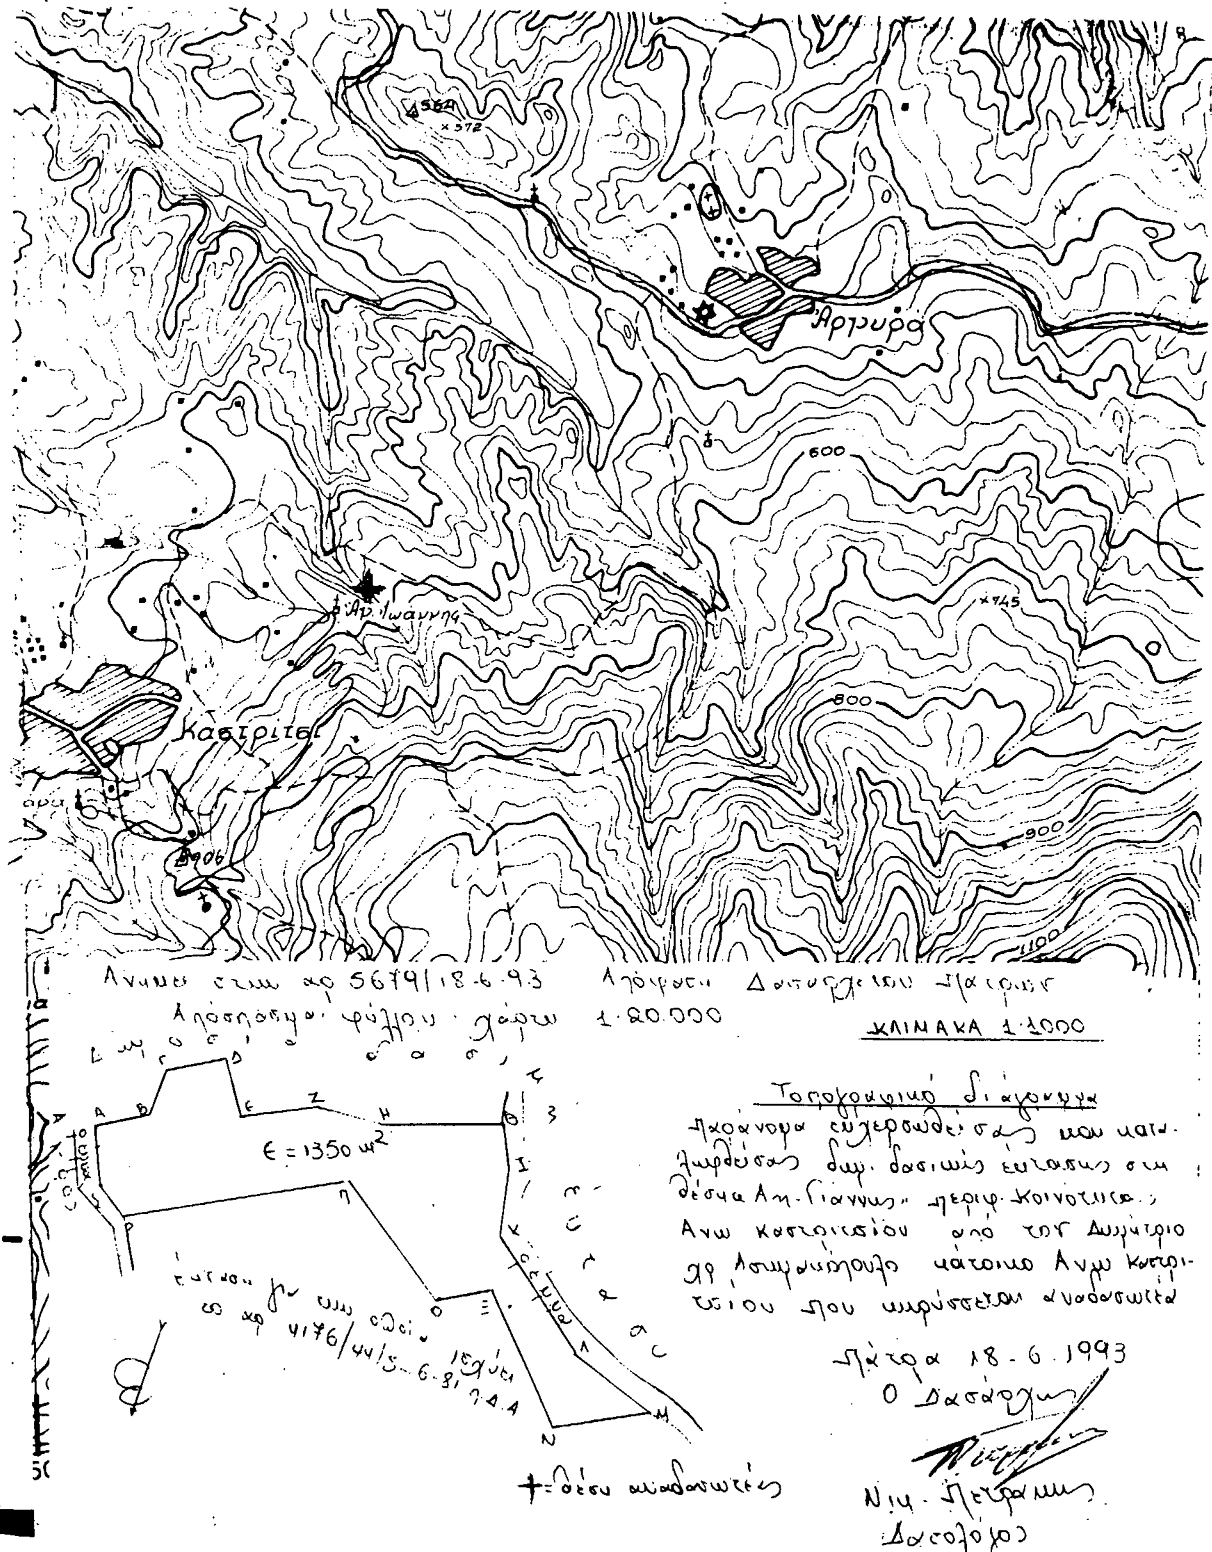
Αργυρά
564
600
Αγ. Ιωάννης
745
800
Καστρίτσι
906
900
1100
Ανήκει στην αρ. 5679/18-6-93 Απόφαση Δασαρχείου Πατρών
Απόσπασμα φύλλου χάρτη 1:20.000
ΚΛΙΜΑΚΑ 1:1000
Ε = 1350 m²
Τοπογραφικό διάγραμμα
Παράνομα εκχερσωθείσας και κατα-
ληφθείσας δημ. δασικής έκτασης στη
θέση «Αη-Γιάννης» περιφ. Κοινότητας
Άνω Καστριτσίου από τον Δημήτριο
Λαμπρόπουλο κάτοικο Άνω Καστρι-
τσίου που κηρύσσεται αναδασωτέα
Πάτρα 18-6-1993
Ο Δασάρχης
Νικ. Πετράκης
Δασολόγος
+ = θέση αναδασωτέας

ΠΟΛΕΟΔΟΜΙΑ

ΑΠΟΦΑΣΕΙΣ

Αριθ. 778 οικ. (2)

Τροποποίηση του ρυμοτομικού σχεδίου της πόλης Καβάλας στην οδό Γοργοποτάμου.

Ο ΝΟΜΑΡΧΗΣ ΚΑΒΑΛΑΣ

Έχοντας υπόψη:

1. - Το Ν.Δ. της 17.7.1923 «Περί σχεδίων πόλεων και κωμών του Κράτους» όπως τροποποιήθηκε και συμπληρώθηκε μέχρι σήμερα.

2. - Το Ν.Δ. 1018/1971 και τον Α.Ν. 314/1968, όπως τροπ/κε και συμπληρώθηκε μέχρι σήμερα.

3. - Το Π.Δ. 183/9.5.1986 (ΦΕΚ 70Α/5.6.1986 Έγκριση τροποιήσεων σχεδίων πόλεων και καθορισμός όρων δόμησης από τους Νομάρχες.

4. - Την 2518/7.3.1989 (ΦΕΚ 163Δ'/17.3.1989) απόφαση Νομάρχη Καβάλας για την αναθεώρηση του σχεδίου της πόλης Καβάλας.

5. - Την υπ' αριθμ. 468/1992 απόφαση του Δημ. Συμβουλίου Καβάλας.

6. - Την υπ' Αριθμ. 6/488/18.12.1992 γνωμοδότηση του Συμβ. Χ.Ο.Π. Ν. Καβάλας, αποφασίζουμε:


1. - Εγκρίνεται η τροποποίηση του εγκεκριμένου σχεδίου της πόλης Καβάλας στην οδό Γοργοποτάμου όπως φαίνεται στο συνημμένο στην απόφαση διάγραμμα που θεωρήθηκε από τον Πρ/νο ΤΠ ΚΑΙ ΠΕ Ν. Καβάλας.


2. - Η απόφαση αυτή δεν επιβαρύνει τον προϋπολογισμό του Δήμου.

3. - Η απόφαση αυτή με το διάγραμμα να δημοσιευθεί στην Εφημερίδα της Κυβερνήσεως και ισχύει από την ημέρα της δημοσίευσης.

Καβάλα, 25 Ιανουαρίου 1993

Ο Νομάρχης
ΑΘΑΝΑΣΙΟΣ ΠΑΡΤΑΛΗΣ

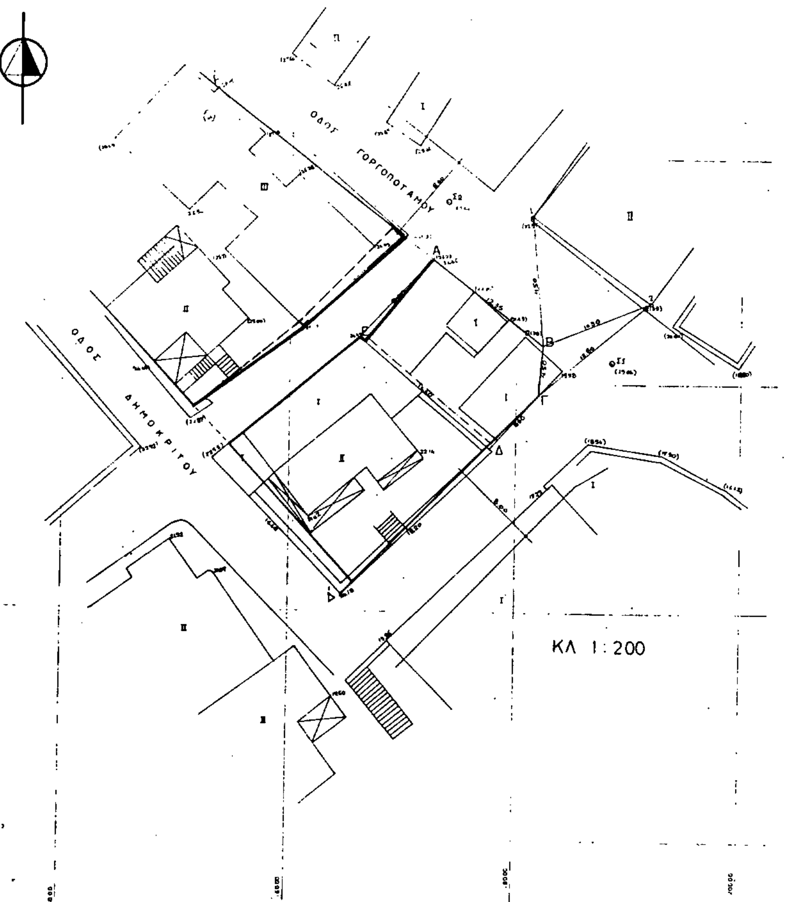

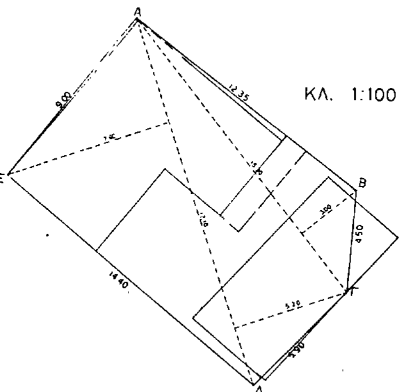


ΕΜΒΑΔΟ ΟΙΚΟΠΕΔΟΥ
1/2x15.30 x 3.00 = 22.95μ2
1/2x(7.60+5.20)x17.10 = 109.44μ2 132.39μ2

ΟΡΟΙ ΔΟΜΗΣΗΣ
Π.Δ. 24-5-85 (ΦΕΚ 270 Δ/31-5-85) αρθρο 1 § 1
Σ.Δ. 0.8 - 2.4
καλυψη 80 %
υψος κατα ΓΟΚ - οροφοι 3
οικογενειακη στεγη (αποφ. Γ622/61/83 - ΦΕΚ 9Β της 13-1-1984)
επιφανεια δομησης 240μ2 (αρθρο 1 § 4)
αποστασεις απο ορια οικοπεδου 2.5μ.

ΚΑΘΟΡΙΣΜΟΣ Ο.Γ.
η Α'-Β οριζεται απο γωνια Α' του κτισματος 4 κι απο σημειο Β: S_{B-1} = 11.50μ. , S_{B-2} = 10.30μ
η ΒΓ οριζεται απο σημειο Β και το σημειο Γ: $S_{\Gamma-2}$ = 12.80μ., $S_{\Gamma-3}$ = 6.20μ
η ΓΔ οριζεται απο το σημειο Γ κι απο τη γωνια 5 του τοιχου

ΔΗΛΩΣΗ ΥΛΟΠΟΙΗΣΗΣ ΟΡΙΩΝ
Η υπογεγραμμενη Καλεα Ηλιανη ιδιοκτ. του οικοπεδου που φαινεται στο διαγραμμα αυτο με τα στοιχεια 1/2 (ΑΒΓΔΕΑ) δηλωνω οτι τα ορια που εχω υλοποιησει σ'αυτο ειναι ορθα

Η ΔΗΛΟΥΣΑ

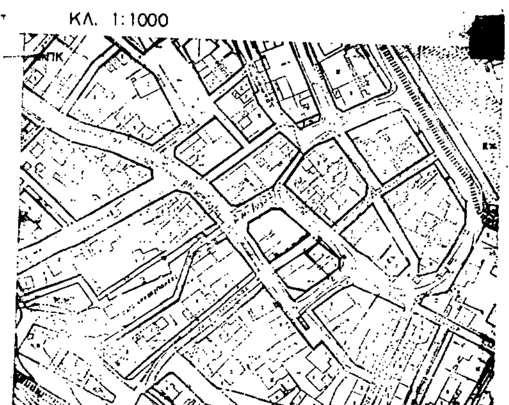

ΠΟΛΗ: Καβάλα Φ.Π. 5+7

ΘΕΜΑ: τροποποίηση ρυμοτομικού σχεδίου

ΘΕΣΗ: Γοργοπόταμος

ΚΛΙΜΑΚΕΣ: 1:1000

ΘΕΩΡΗΘΗΚΕ

και συνοδεύει την με αριθμό 7/8/25-1-1993 Απόφαση του Νομάρχη Καβάλας

Καβάλα 2.. 1 - 1993

Ο ΠΡΟΙΣΤΑΜΕΝΟΣ Τ.Π. & ΠΕ.

Σ. ΜΠΕΝΕΒΑΣ
ΑΡΧ. ΜΗΧΑΝΙΚΟΣ Α' β.

(31)

Αριθ. 12.993 οικ. (3)

Αλλαγή χρήσεων γης στον οικισμό Σκάλας Ραχωνίου Ν. Καβάλας.

Ο ΝΟΜΑΡΧΗΣ ΚΑΒΑΛΑΣ

Έχοντας υπόψη:

1. - Το Ν.Δ. της 17.7.1923 «Περί σχεδίων πόλεων και κωμών του Κράτους» όπως τροποποιήθηκε και συμπληρώθηκε μέχρι σήμερα.

2. - Το Ν.Δ. 1018/1971 και τον Α.Ν. 314/1968, όπως τροποποιήθηκε.

3. - Το από 2.4.1985 Π.Δ.(ΦΕΚ 225Δ/14.5.1985) «Μεταβίβαση αρμοδιοτήτων στους Νομάρχες για την έγκριση και τροποίηση ρυμοτομικών σχεδίων καθώς και όρων και περιορισμών δόμησης αγροτικών οικισμών».

4. - Την υπ' αριθμ. 157/1991 απόφαση του κοινοτικού Συμβουλίου Σκάλας Ραχωνίου.

5. - Την υπ' αριθμ. 8/358/7.9.92 γνωμοδότηση του Συμβουλίου Χ.Ο.Π. Ν. Καβάλας, αποφασίζουμε:

1. - Αλλαγή γης στον οικισμό Σκάλας Ραχωνίου όπως φαίνεται στο συνημμένο και θεωρημένο από τον Πρ/νο του ΤΠ και ΠΕ διάγραμμα σε κλίμακα 1:1000.

2. - Η απόφαση αυτή θα ισχύει από τη δημοσίευση της στην Εφημερίδα της Κυβέρνησης.

3. - Η απόφαση αυτή δεν επιβαρύνει τον προϋπολογισμό του οικείου ΟΤΑ.

Η απόφαση αυτή να δημοσιευθεί στην Εφημερίδα της Κυβερνήσεως.

Καβάλα, 2 Νοεμβρίου 1992

Ο Νομάρχης

ΑΘΑΝΑΣΙΟΣ ΠΑΡΤΑΛΗΣ

[illegible]: φπ.8, 9 και 11 πράξης Εφαρμ.
ΕΡΓΟ: Αλλαγή Χρήσεων Γης
ΘΕΣΗ: Σκ. Ραχωνίου
ΚΛΙΜΑΚΕΣ: 1:[illegible]
ΘΕΩΡΗΘΗΚΕ
[illegible] 12.993/2-11-[illegible]
[illegible]
[illegible] 2-11-[illegible]
Ο [illegible] ΤΠ [illegible]
Σ. ΜΠΕΝΕΒΑΣ
ΑΡΧ. ΜΗΧΑΝΙΚΟΣ Α' β.
(126)
15
18
19
23
24
25
31
32
37
Α
Α

Αριθ. 12.993 οικ. (4)

Τροποποίηση του ρυμοτομικού σχεδίου της Πόλης Καβάλας στην οδό Δαναών(Φ.Π. 16).

Ο ΝΟΜΑΡΧΗΣ ΚΑΒΑΛΑΣ

Έχοντας υπόψη:

1. Το Ν.Δ. της 17.7.1923 «περί σχεδίων πόλεων και κωμών του Κράτους» όπως τροποποιήθηκε και συμπληρώθηκε μέχρι σήμερα.

2. Το Ν.Δ. 1018/1971 και τον Α.Ν. 314/1968, όπως τροπ/κε και συμπληρώθηκε μέχρι σήμερα.

3. Το Π.Δ. 183/9.5.1986 (ΦΕΚ 70Α/5.6.1986 Έγκριση τροποποιήσεων σχεδίων πόλεων και καθορισμός όρων δόμησης από τους Νομάρχες.

4. Την 2518/7.3.1989 (ΦΕΚ 163Δ'/17.3.89) Απόφαση του Νομάρχη Καβάλας για την Αναθεώρηση του σχεδίου της Πόλης Καβάλας.

5. Την υπ' αρ. 74/90 και 321/91 απόφαση του Δημ. Συμβουλίου.

6. Την υπ' αρ. 18/166/6.4.1992 γνωμοδότηση του Συμβ. Χ.Ο.Π. Ν. Καβάλας, αποφασίζουμε:

1. Εγκρίνεται η τροποποίηση του Εγκεκριμένου Σχεδίου της Πόλης Καβάλας στην οδό Δαναών, όπως φαίνεται στο συνημμένο στην Απόφαση διάγραμμα που θεωρήθηκε από τον Προϊστάμενο του ΤΠ και ΠΕ Ν. Καβάλας.

Η απόφαση αυτή δεν επιβαρύνει τον προϋπολογισμό του Δήμου.

2. Η απόφαση αυτή με το διάγραμμα να δημοσιευθεί στην Εφημερίδα της Κυβερνήσεως και ισχύει από την ημέρα της δημοσιεύσεως.

Καβάλα, 23 Ιουλίου 1992


Ο Νομάρχης

ΑΘ. ΠΑΡΤΑΛΗΣ



ΤΟΠΟΓΡΑΦΙΚΟ ΔΙΑΓΡΑΜΜΑ

ΚΛ. 1:200

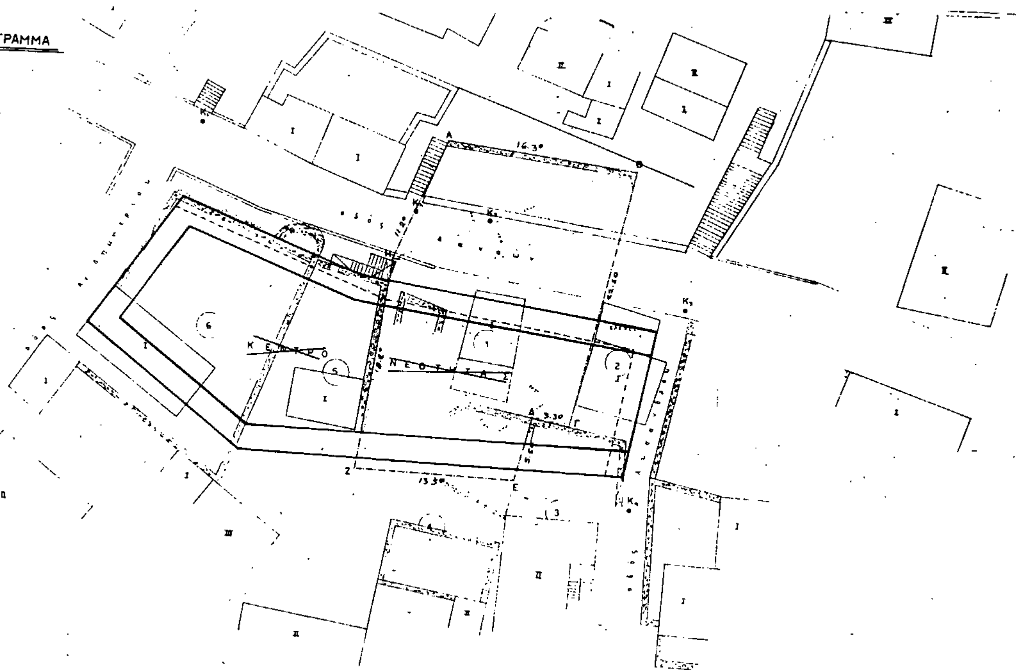

ΠΟΛΗ: ΚΑΒΑΛΑ	Φ.Π. 16
ΕΡΓΟ: Τροποποίηση ρυμοτομικού σχεδίου.	
ΘΕΣΗ: ΟΔΟΣ ΔΑΝΑΩΝ	
ΚΛΙΜΑΚΕΣ: 1:200 1:1000	
ΘΕΩΡΗΘΗΚΕ και συνοδεύει την με αριθμό [illegible] -1992 Απόφαση του Νομάρχη Καβάλας. Καβάλα [illegible] - 1992	
Ο ΠΡΟΪΣΤΑΜΕΝΟΣ Τ.Π. ΠΕ. Σ. ΜΠΕΝΕΡΑΣ ΑΡΧ. ΜΗΧ. Α' β	

